



STUDIO TECNICO

Geom. Giacomo Buccheri

Largo Nicola Mellini n° 3, 95041 Caltagirone
Tel/fax 328.8332055 - E-mail: giacomobuccheri@interfree.it

OGGETTO: Lavori di manutenzione straordinaria da eseguire nell'immobile sito in Via Sirio n° 1, Santo Pietro, (Frazione di Caltagirone).
Censito in N.C.E.U. Al Fg. 280 Part. 220 Sub. 3.

PROGETTO ESECUTIVO

Allegati: Inquadramento territoriale

Committente: STAZIONE CONSORZIALE SPERIMENTALE DI GRANICOLTURA PER LA SICILIA.

Committente

Il Tecnico

Data: 13 Maggio 2013





Corografia

Stralcio carta Topografica I.G.M. F° 273 IV SO Caltagirone

Scala 1:25000

Area d'interesse

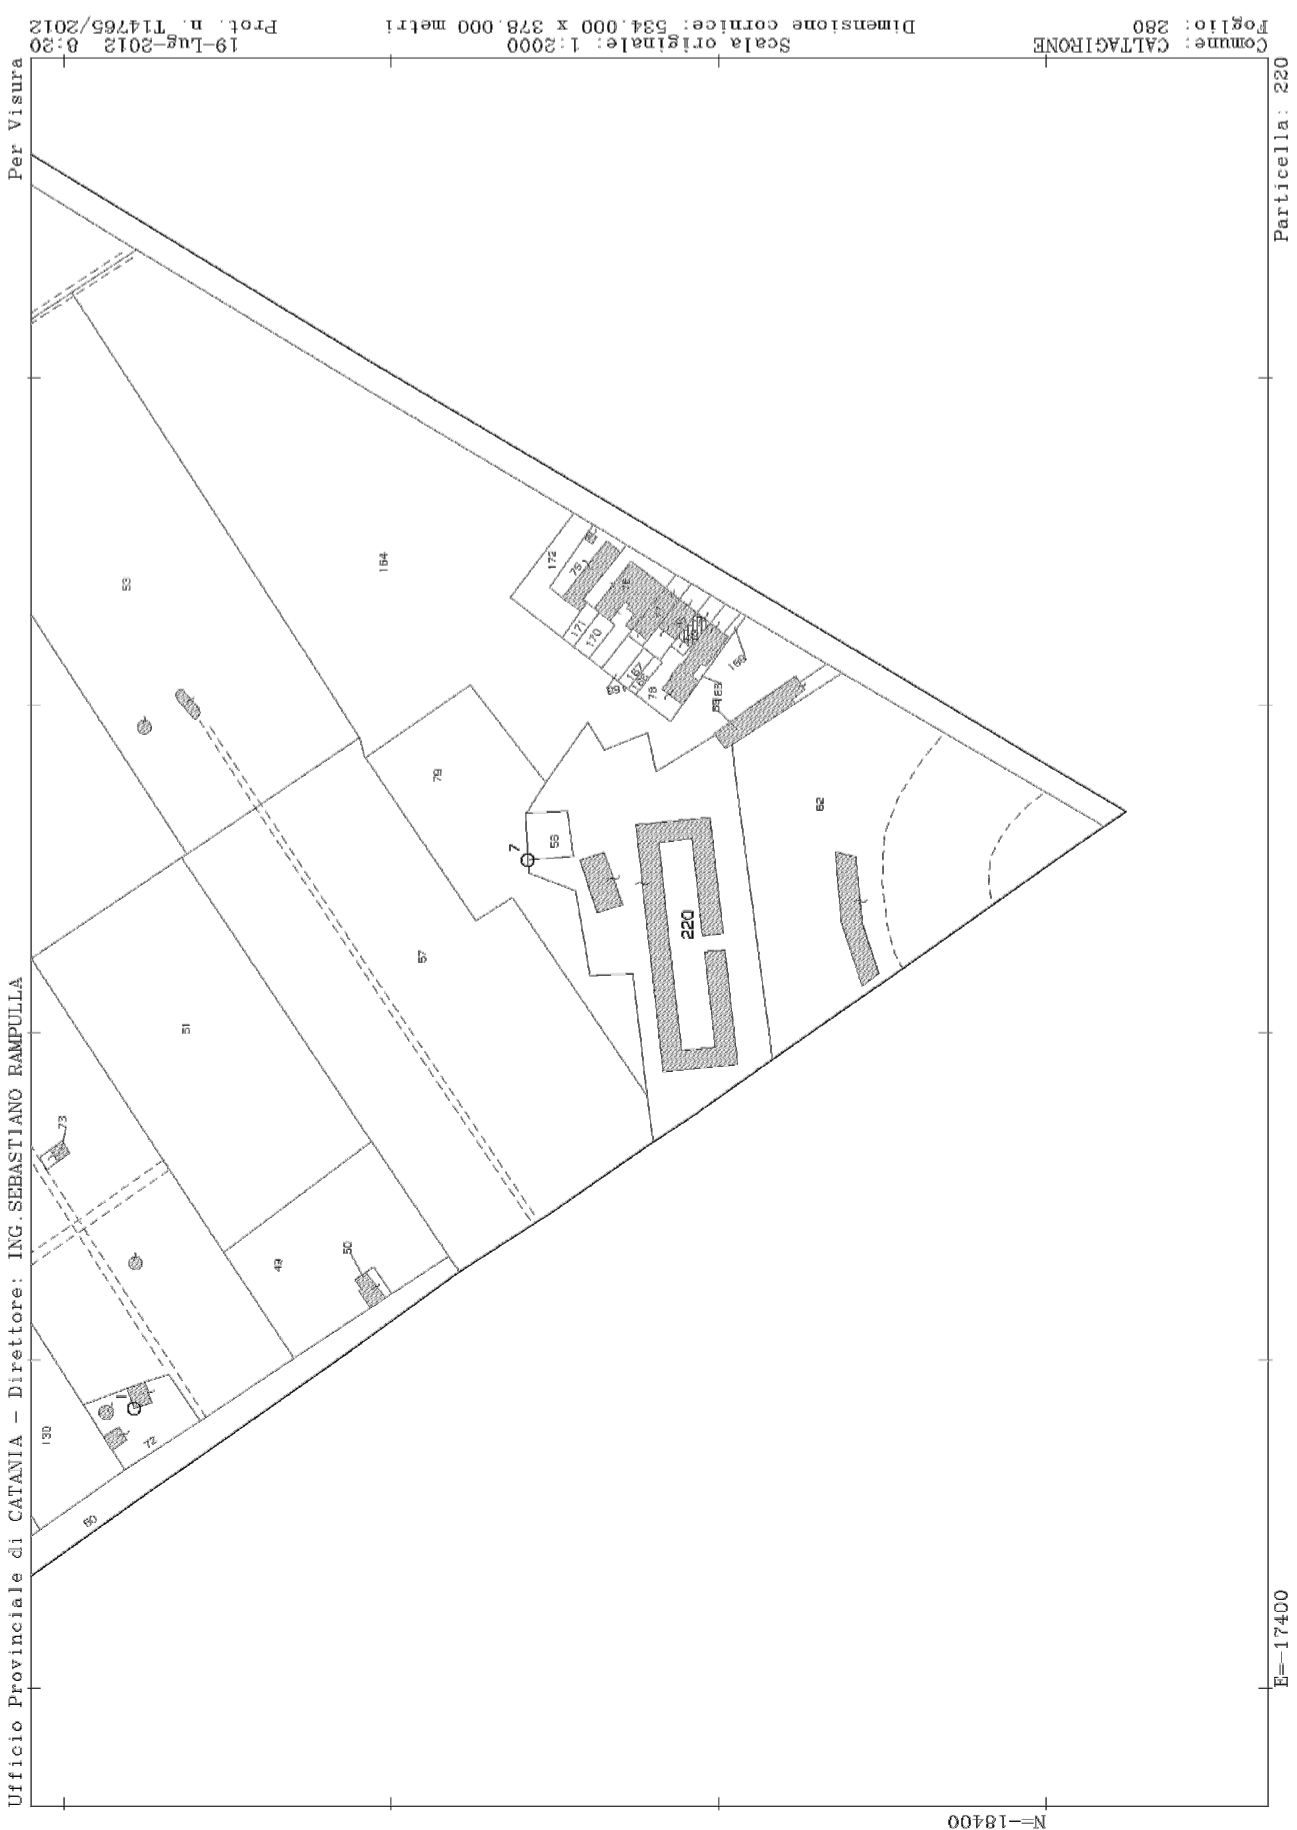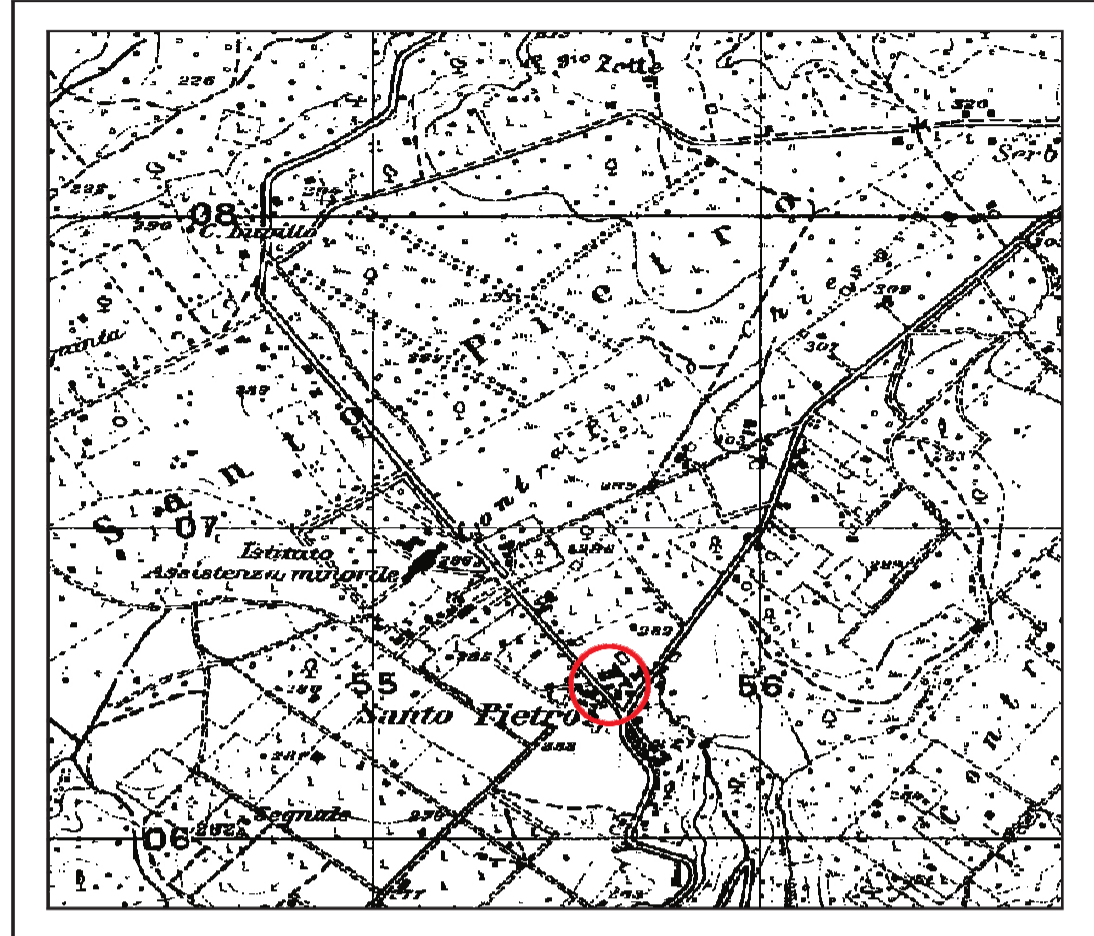

Data: 19/07/2012 - n. T15408 - Richiedente: Telematico

ELABORATO PLANIMETRICO

Compilato da:
Mingiardi Salvatore
Iscritto all'albo:
Geometri
Prov. Catania N. 2716

**Agenzia del Territorio
CATASTO FABBRICATI**
Ufficio Provinciale di
Catania


Comune di Caltagirone
Sesione: Foglio: 280 Particella: 220

Protocollo n. CT0353781 del 02/07/2010
Tipo Mappale n. 332355 del 18/06/2010

Dimostrazione grafica dei subalterni

Scala 1 : 500

PIANTA PIANO TERRA

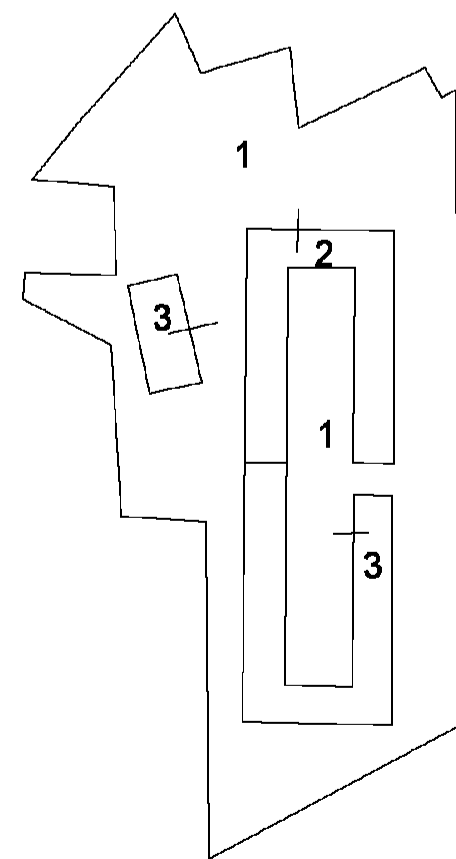

Nord

Ultima planimetria in atti

Data: 19/07/2012 - n. T15408 - Richiedente: Telematico

Totale schede: 1 - Formato di acquisizione: A4(210x297) - Formato stampa richiesto: A4(210x297) - Fattore di scala non utilizzabile